



■ 九段坂公園 テント配置図

SITE PLAN
1:800

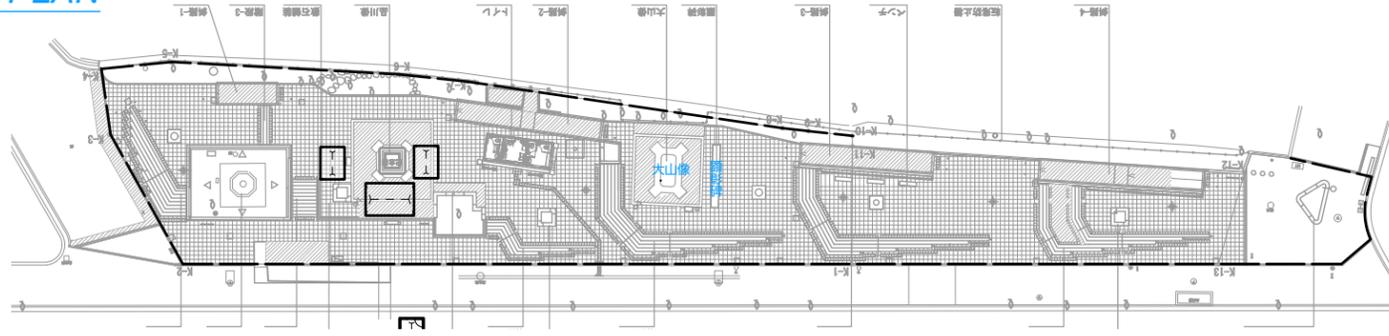


PLAN
1:300

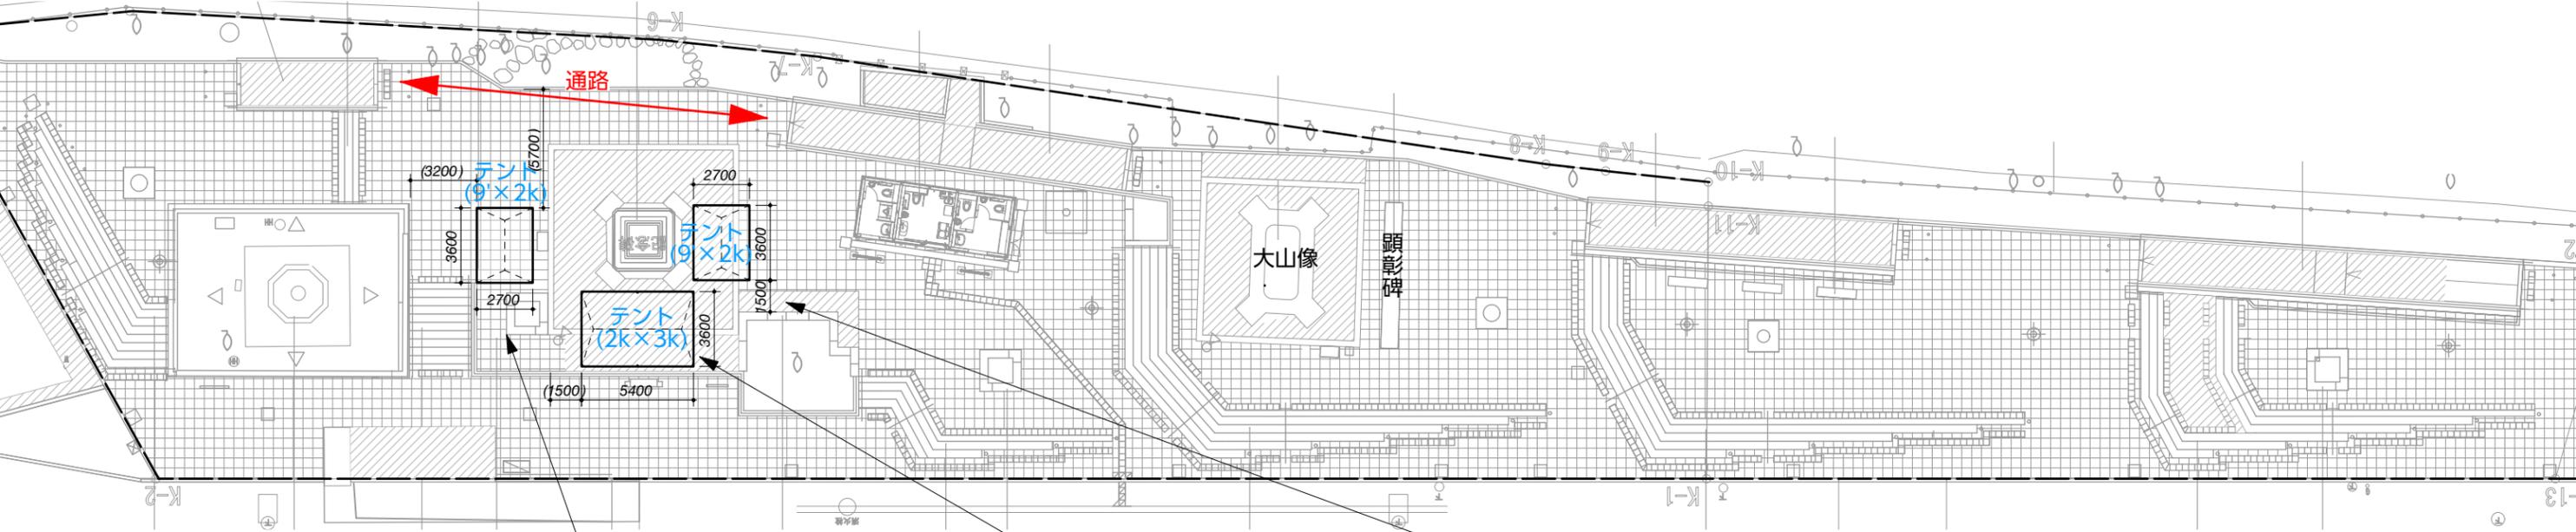

PLAN
1:100

<消防テント>

9'x2k
電源 2口x1回路
室内灯2灯

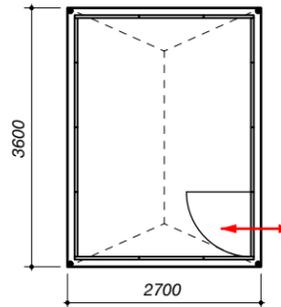


片面白経師
パネル囲い

<救護/本部>

2Kx3k
電源 2口x2回路
室内灯4灯

境界側：キャンパスシート囲い (常時下げ)

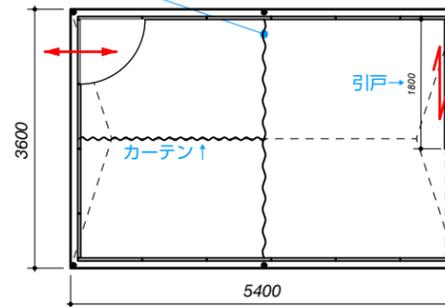


<救護側>
両面白経師
ドア1ヶ所
3面パネル囲い

<本部側>
両面白経師
引戸1ヶ所
3面パネル囲い

■ 靖国神社

PLAN
1:100

両面白経師 パネル囲い
引戸1ヶ所

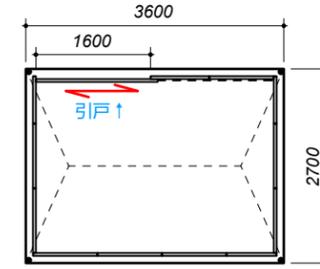


<謎解きテント>

9'x2k
電源 2口x1回路
室内灯2灯

PLAN B

千鳥ヶ淵緑道 テント配置図

SITE PLAN
1:500

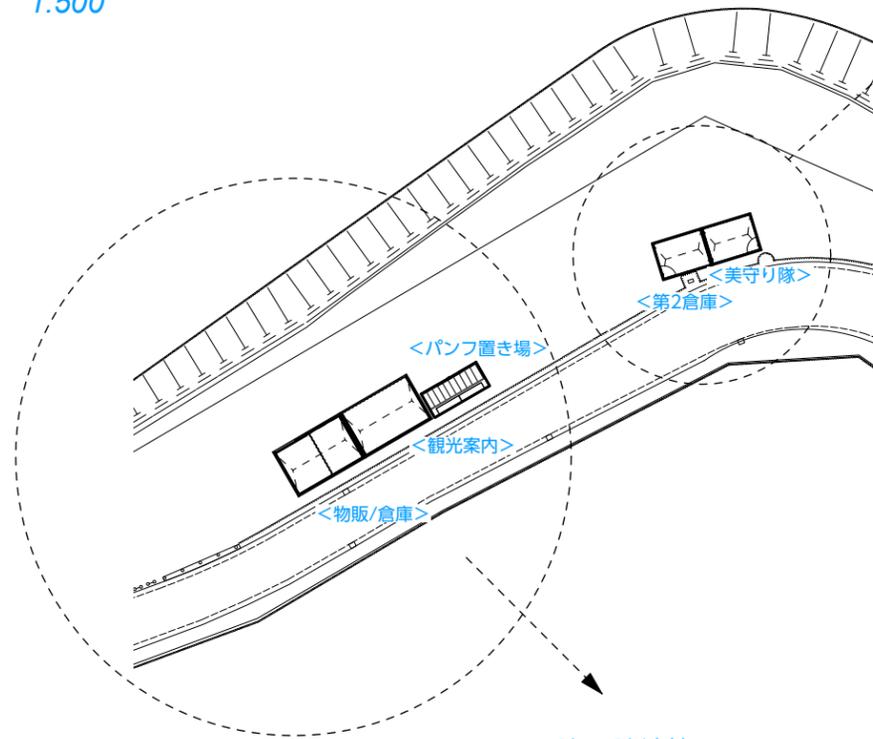


2k x 3k 連棟

<物販/倉庫テント>

物販側：両面白経師 パネル囲い
倉庫側：片面白経師
ブルーシート
引戸1ヶ所 鍵付
PLAN
1:100

<観光案内所テント>

両面パネル 3方囲い
キャンバス 1面

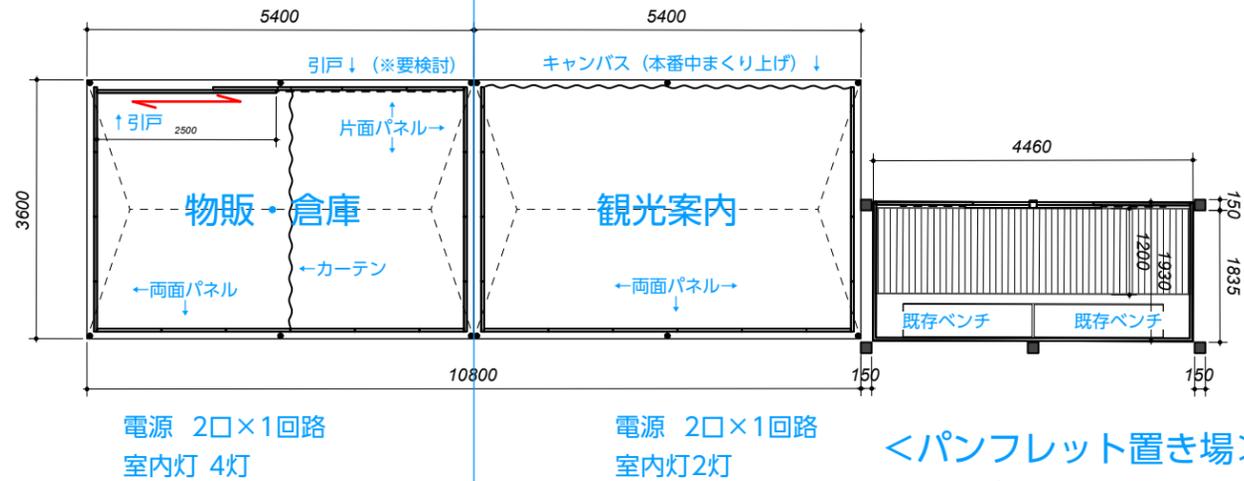

↓キャンバス


<パンフレット置き場>

3方パネル+片屋根 白経師
正面 引き戸2枚 南京鍵付
スノコ(H50程度)+ブルーシート

<第2倉庫/美守り隊> 9' x 2k 連棟

片面白経師 パネル囲い
ドア2ヶ所 鍵付

PLAN
1:100

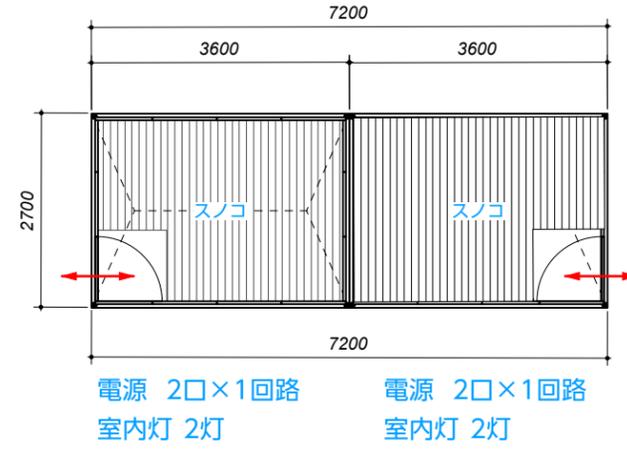

●パンフレット置き場 イメージモンタージュ

※ 実際とは異なります

