





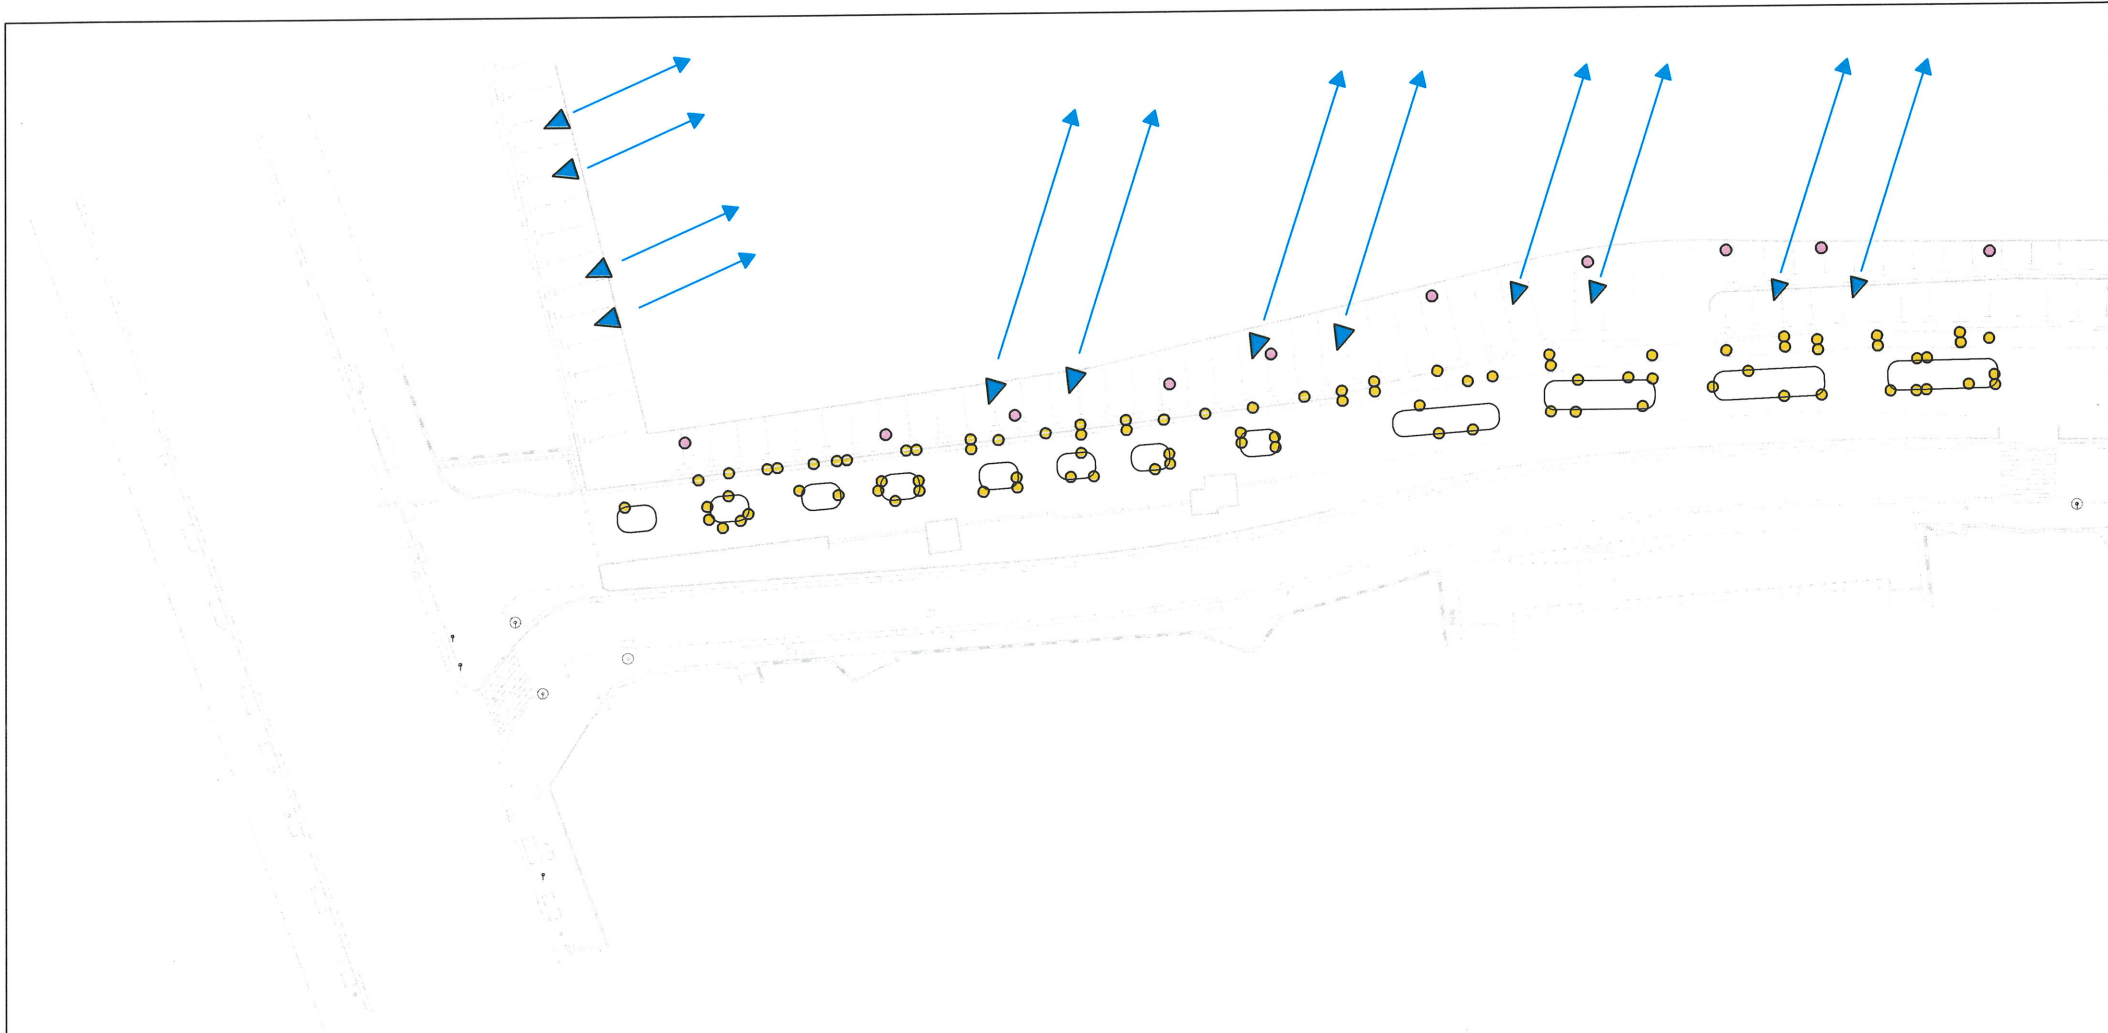


千代田のさくらまつり

ライトアップ 設置図面

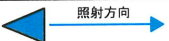


記号	器具詳細
 照射方向	レディオック フラッド ブリッツ 190wタイプ 狭角 E31111N/NSAN2;
	美vid レディオック フラッド ネオ40wタイプ 広角 ECF0496VL/SAN8/DG
	美vid レディオック フラッド ネオ40wタイプ 中角 ECF0497VW/SAN8/DG ダークグレイ
	ColorBlast Powercore gen4 RGB BLP-RGB-WH-01
	【ANDON】 レディオック 屋外スポットライト(アイランプ用)*2台 LDR14L-H/B830 ColorBlast6*2台 BL-004-6-WH1


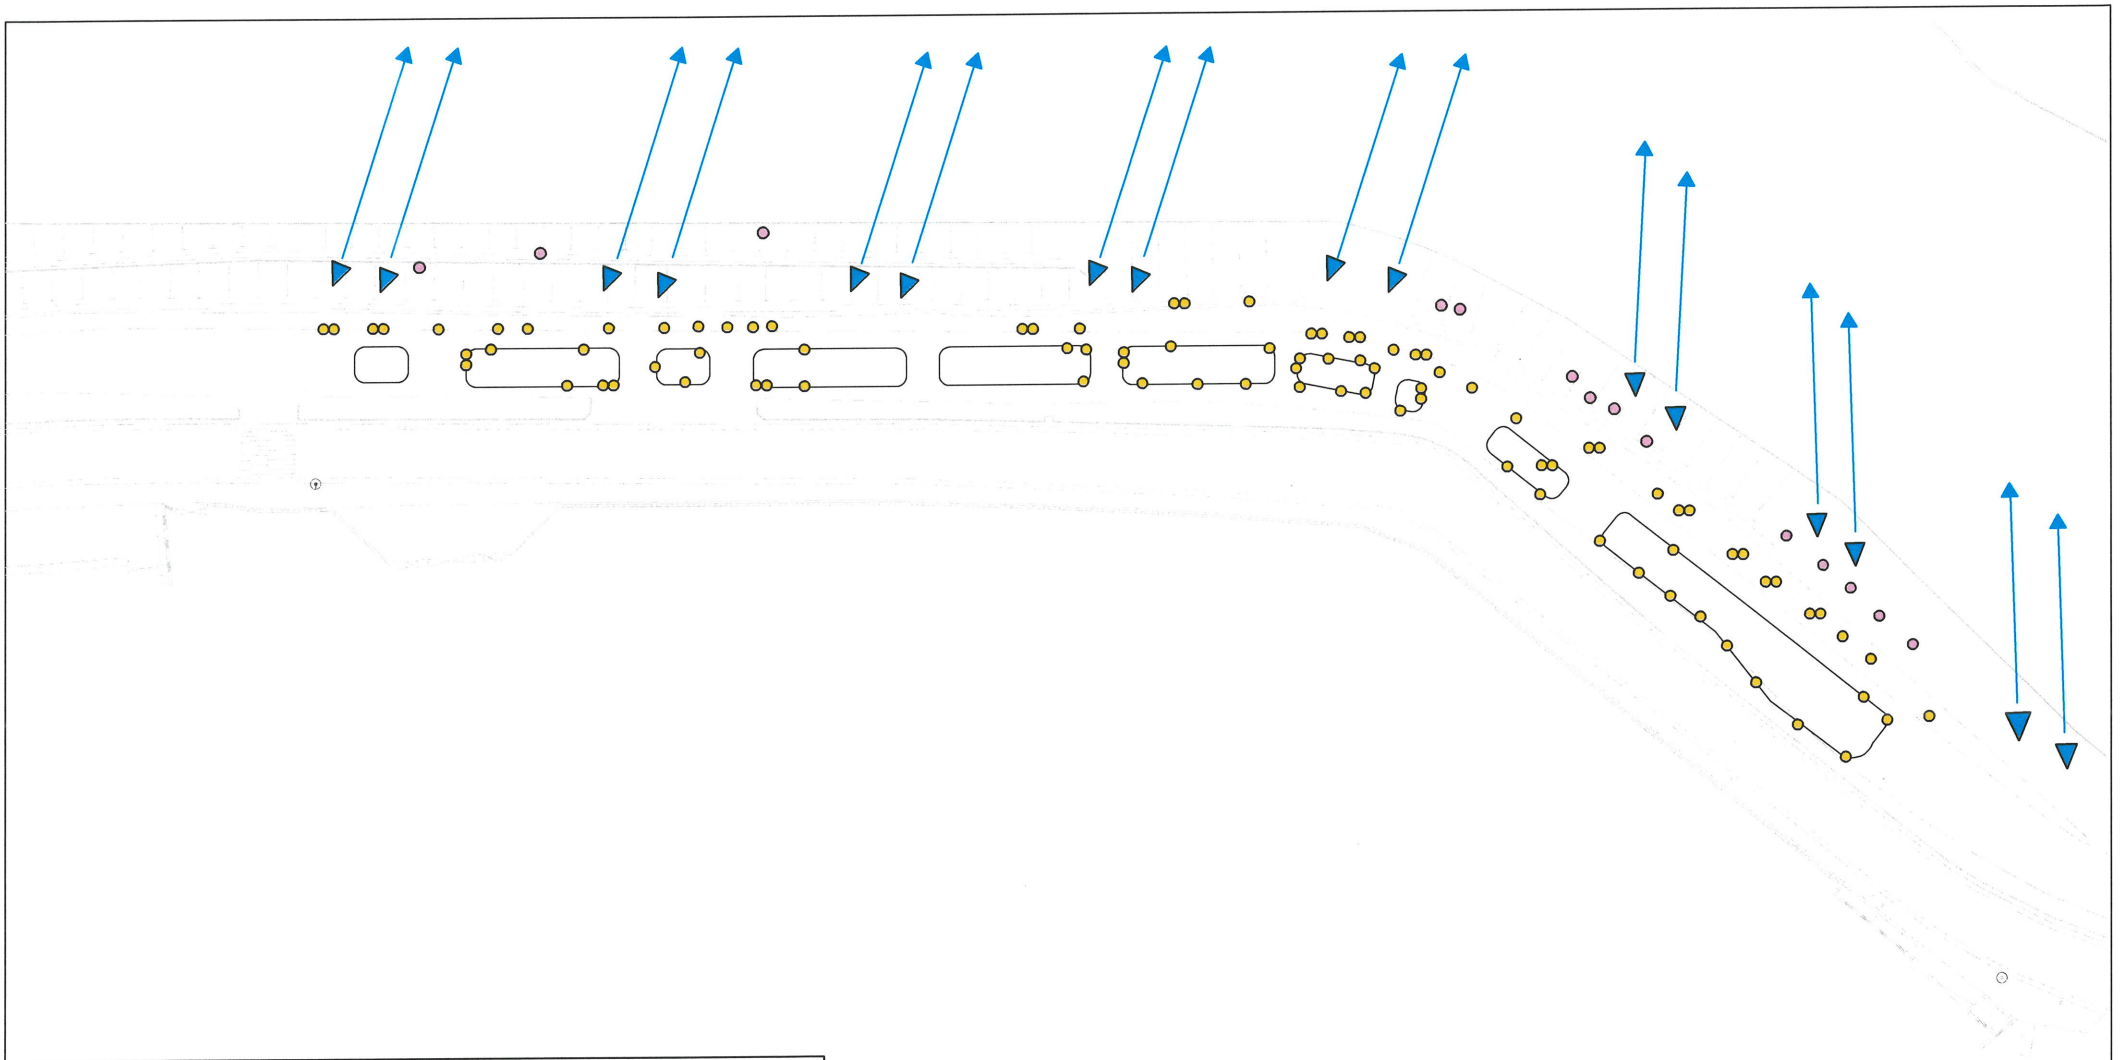



変更	承認	担当	担当	DATE	工事名称	図面番号
				2019/11/25	千鳥ヶ淵ライトアップ工事	
				SCALE	図面名称	
				Non Scale	機器配置図 エリア 1	




記号	器具詳細
照射方向	レディオック フラッド ブリッツ 190wタイプ 狭角 E31111N/NSAN2
	美vid レディオック フラッド ネオ40wタイプ 広角 ECF0496VL/SAN8/DG
	美vid レディオック フラッド ネオ40wタイプ 中角 ECF0497VW/SAN8/DG ダークグレイ
	ColorBlast Powercore gen4 RGB BLP-RGB-WH-01
	【ANDON】 レディオック 屋外スポットライト(アイランブ用)*2台 LDR14L-H/B830 ColorBlast6*2台 BL-004-6-WH

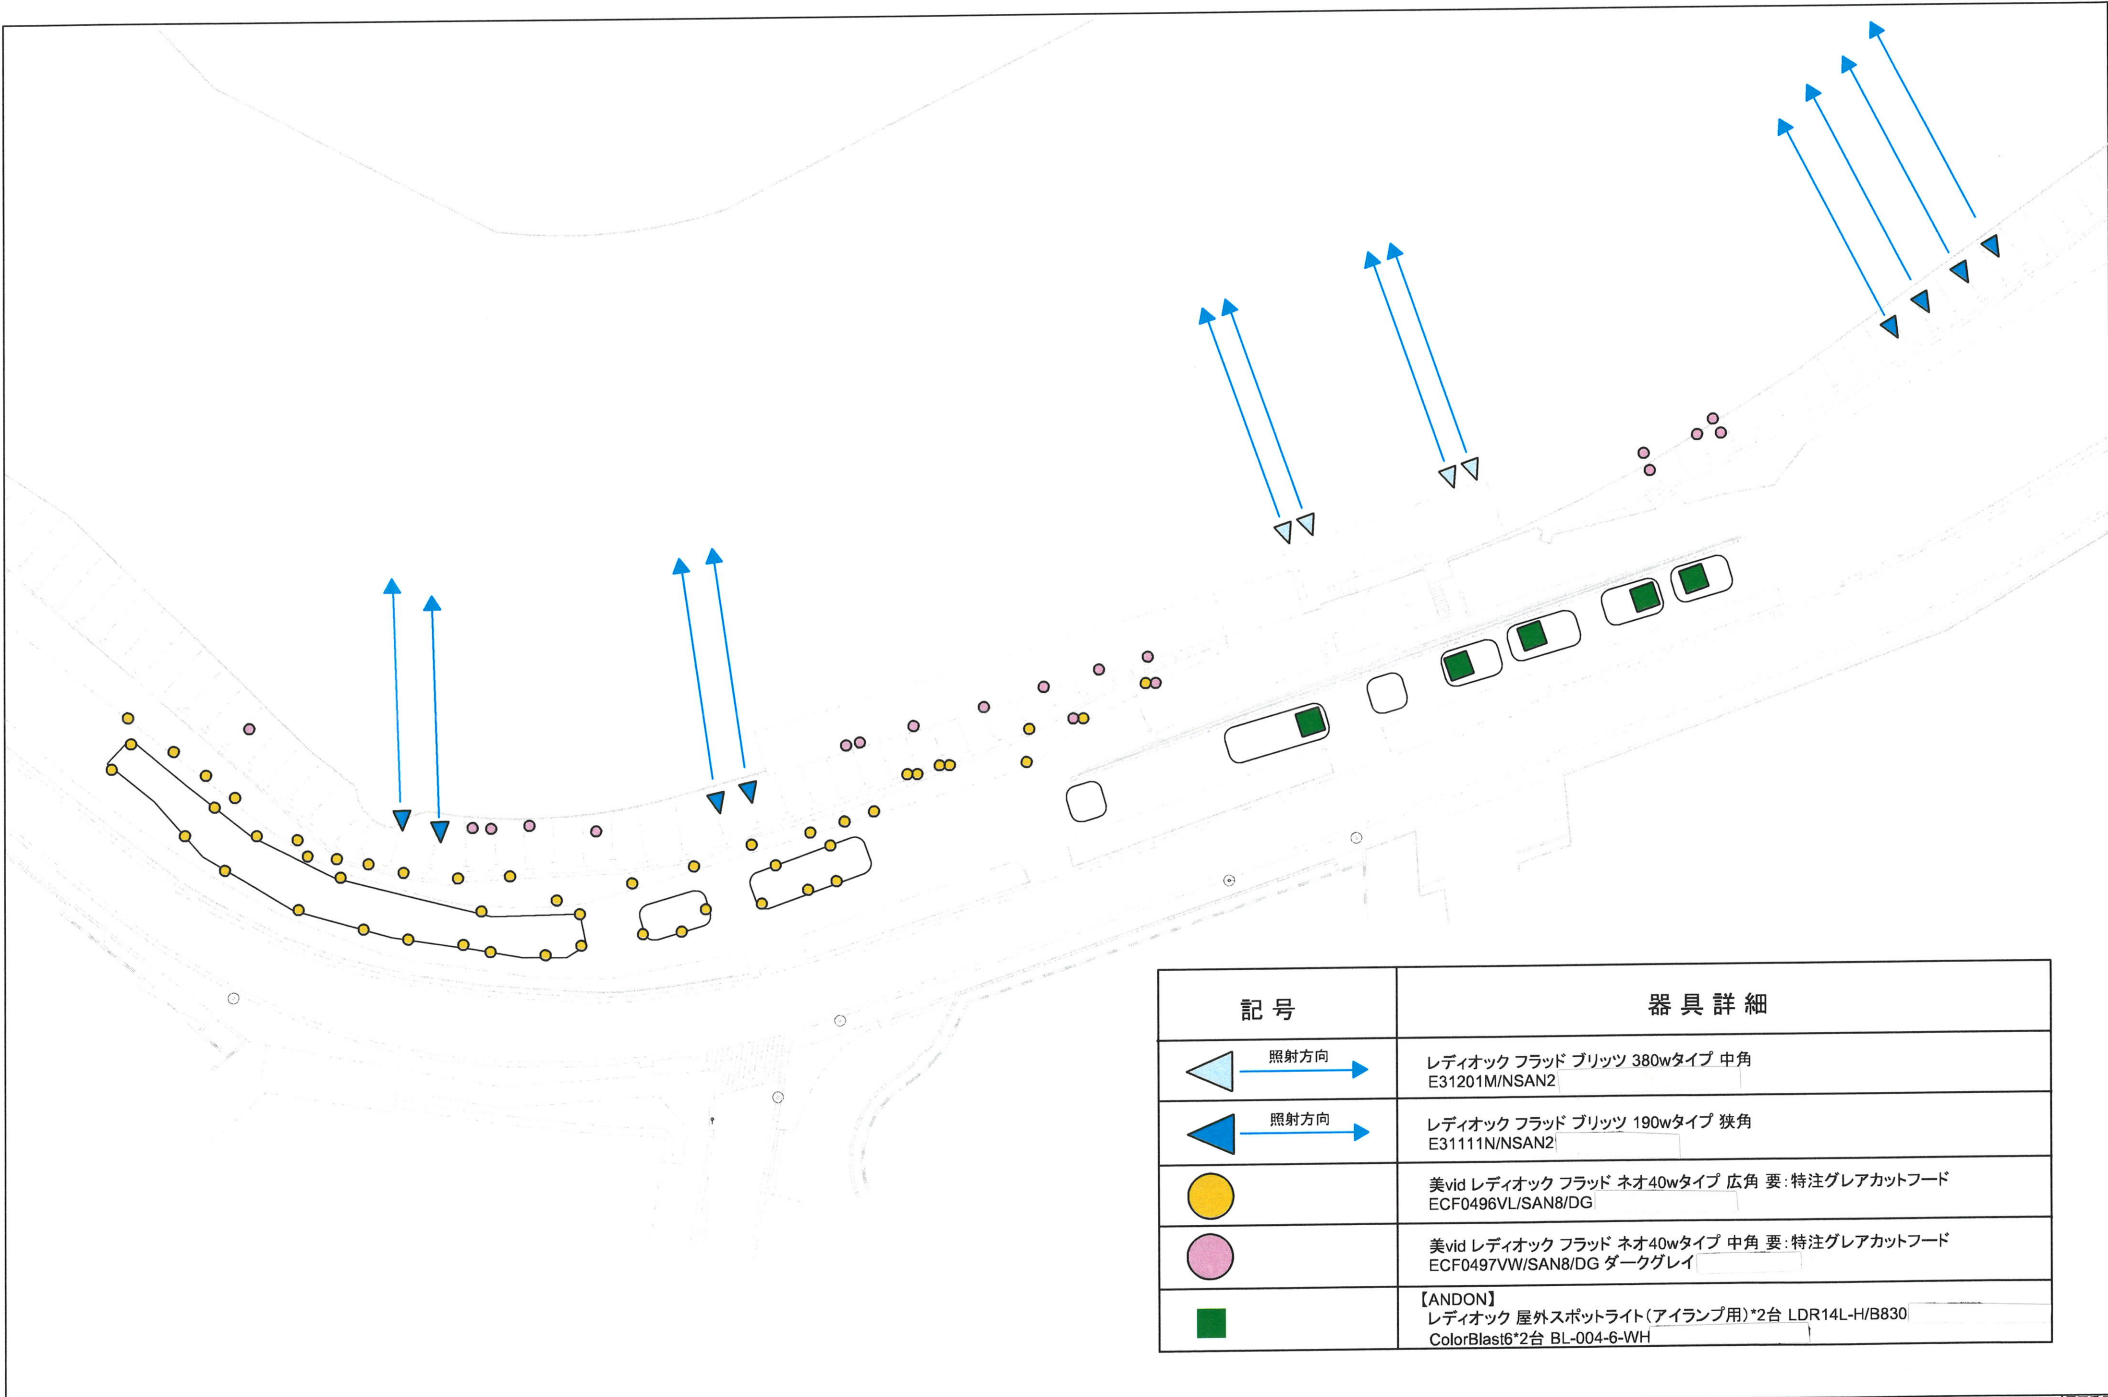変更	承認	担当	担当	DATE	工事名称	図面番号
				2019/11/25	千鳥ヶ淵ライトアップ工事	
				SCALE	図面名称	
				Non Scale	機器配置図 エリア2	

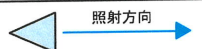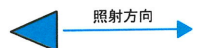

記号	器具詳細
 照射方向	レディオック フラッド ブリッツ 380wタイプ 中角 E31201M/NSAN2
 照射方向	レディオック フラッド ブリッツ 190wタイプ 狭角 E31111N/NSAN2
	美vid レディオック フラッド ネオ40wタイプ 広角 要:特注グレアカットフード ECF0496VL/SAN8/DG
	美vid レディオック フラッド ネオ40wタイプ 中角 要:特注グレアカットフード ECF0497VW/SAN8/DG ダークグレイ
	【ANDON】 レディオック 屋外スポットライト(アイランプ用)*2台 LDR14L-H/B830 ColorBlas6*2台 BL-004-6-WH

	変更				DATE 2019/11/25	工事名称 千鳥ヶ淵ライトアップ工事	図面番号
					SCALE Non Scale	図面名称 機器配置図 エリア3:ポート場前	

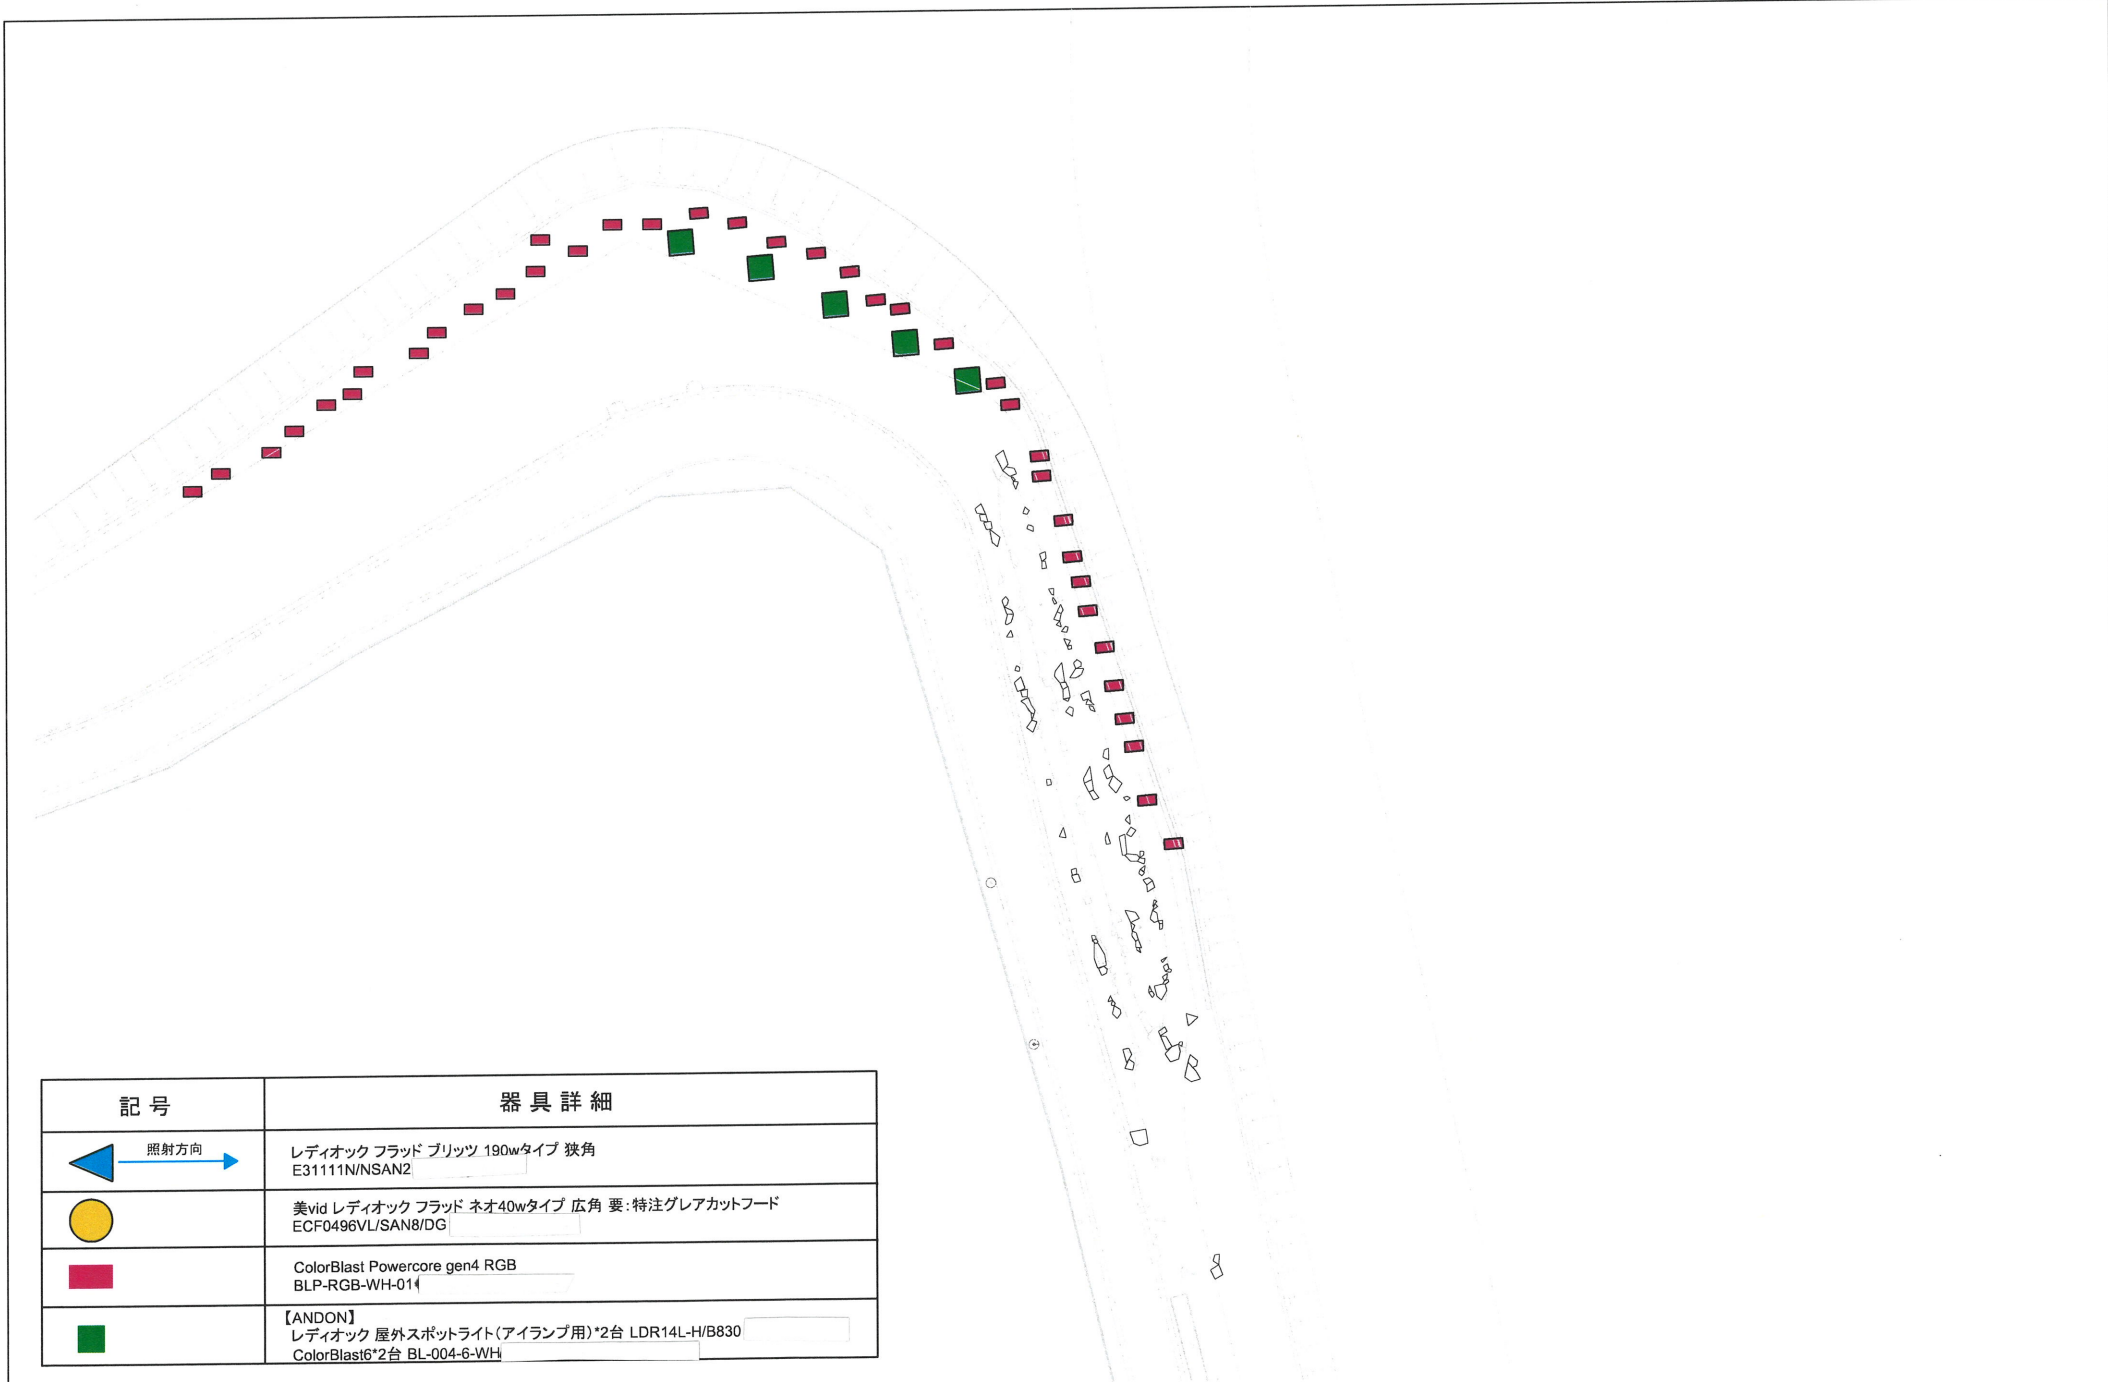

記号	器具詳細
  照射方向	レディオック フラッド ブリツツ 190wタイプ 狭角 E31111N/NSAN2
	美vid レディオック フラッド ネオ40wタイプ 広角 要:特注グレアカットフード ECF0498VL/SAN8/DG
	ColorBlast Powercore gen4 RGB BLP-RGB-WH-014
	【ANDON】 レディオック 屋外スポットライト(アイランブ用)*2台 LDR14L-H/B830 ColorBlast6*2台 BL-004-6-WH

変更	承認	担当	担当	DATE	工事名称	図面番号
				2019/11/25	千鳥ヶ淵ライトアップ工事	
				SCALE	図面名称	
				Non Scale	機器配置図 エリア4:	