


九段坂公園



凡 例	
●	基点
■	境界点
○	下水マンホール
⊙	電気マンホール
⊕	気体類マンホール
⊖	瓦斯マンホール
○	消火栓
○	給水弁
○	仕切弁
○	制水弁
○	止水弁
⚡	電力柱
⚡	電話柱
●	公園灯
□	照明灯
○	独立樹(広葉樹)
○	独立樹(針葉樹)
○	独立樹(ヤシ科)
○	植栽
○	集水溝
○	下水溝
○	車止め
○	ガードパイプ
○	カーミラー
○	グレーチング
○	To To To 道路標識
○	案内板
○	階段
○	石段
○	タタキ
○	L型・柵
○	門扉
○	パイプ柵(備)
○	パイプ柵(施)
○	コンクリート製木柵
○	ガード柵
○	メッシュフェンス
○	竹柵
○	コンクリート製木土留め
○	木土留め
○	コンクリート擁壁
○	石積
○	石積破産
○	ブロック塀
A	アスファルト舗装
a	アスファルトコンクリート舗装
Co	コンクリート舗装
ILB	インターロッキングブロック舗装
タスト	タスト舗装
タイル	タイル貼り
○	透水性ブロック
○	水流メータ

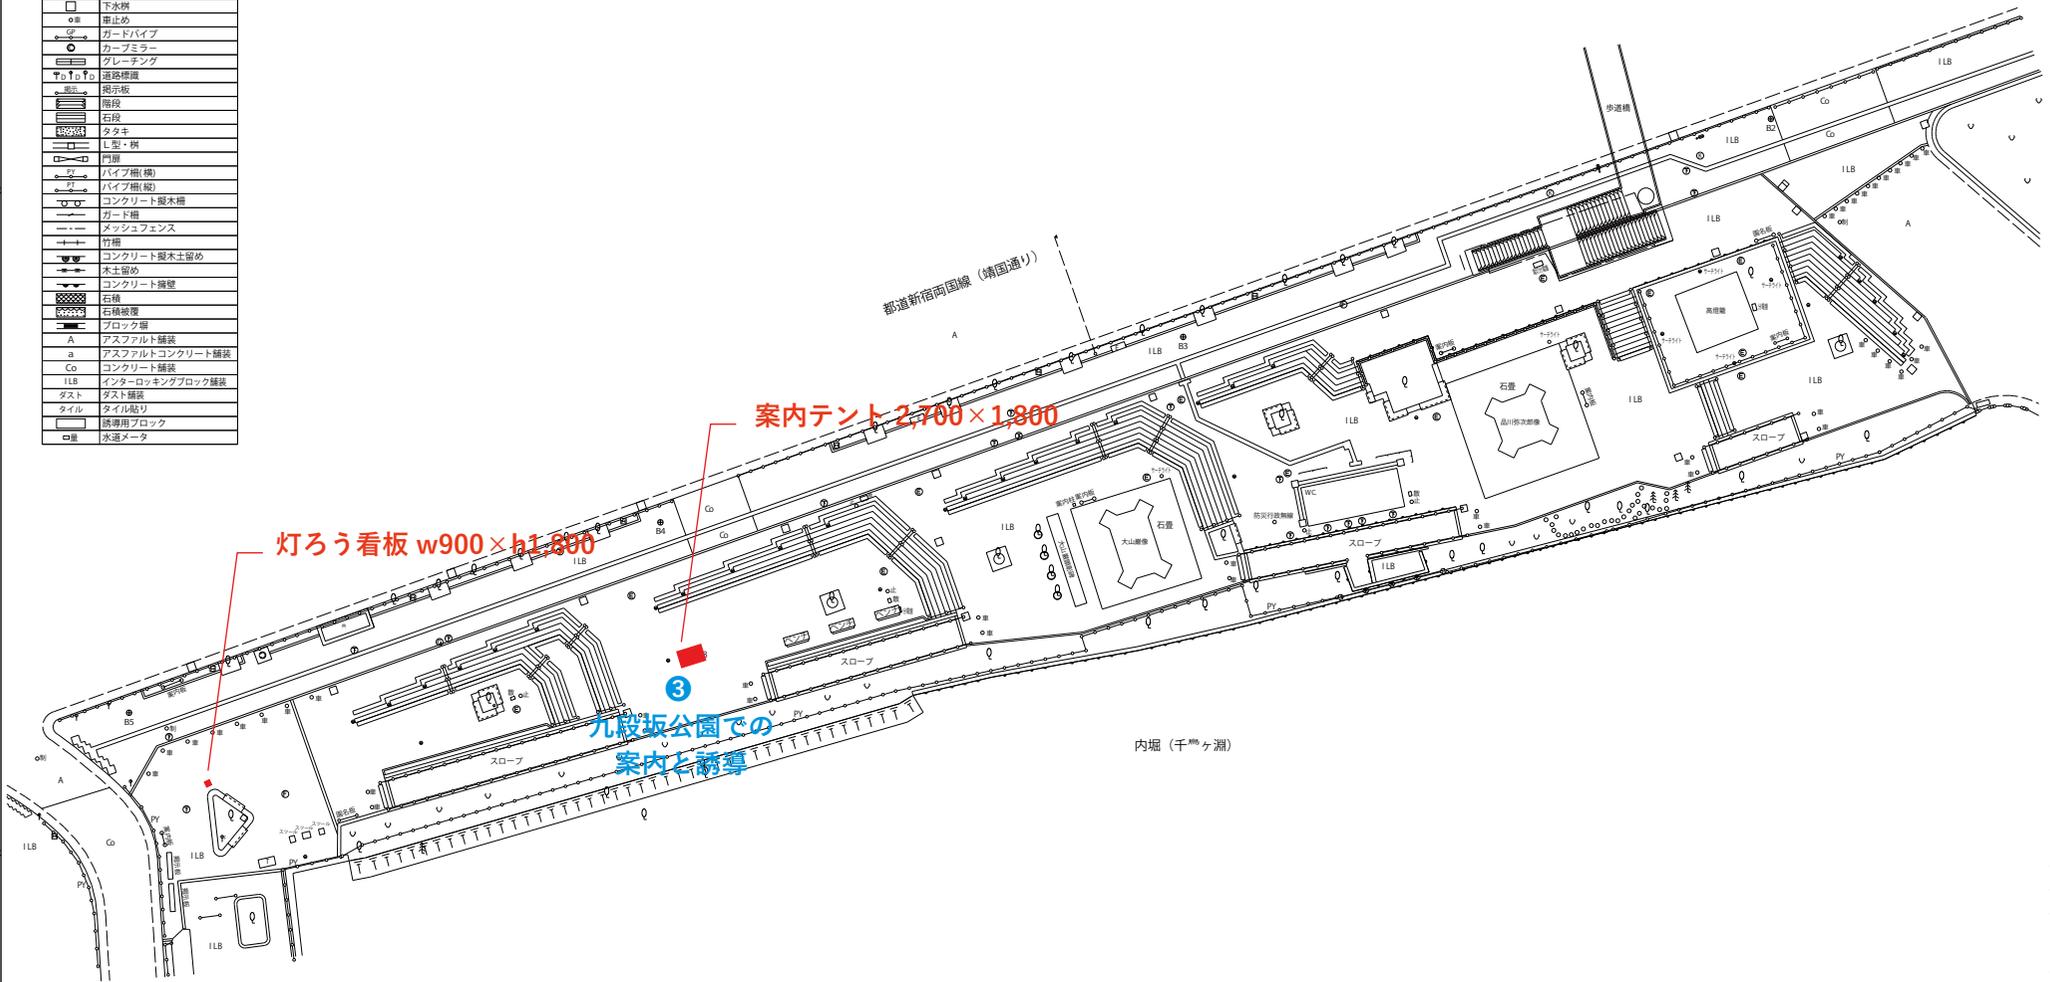

灯ろう看板 w900 x h1,800


案内テント 2,700 x 1,800

九段坂公園での案内と誘導

内堀 (千[㎡]ヶ淵)

都道新宿両国線 (精国通り)

千鳥ヶ淵ボート場

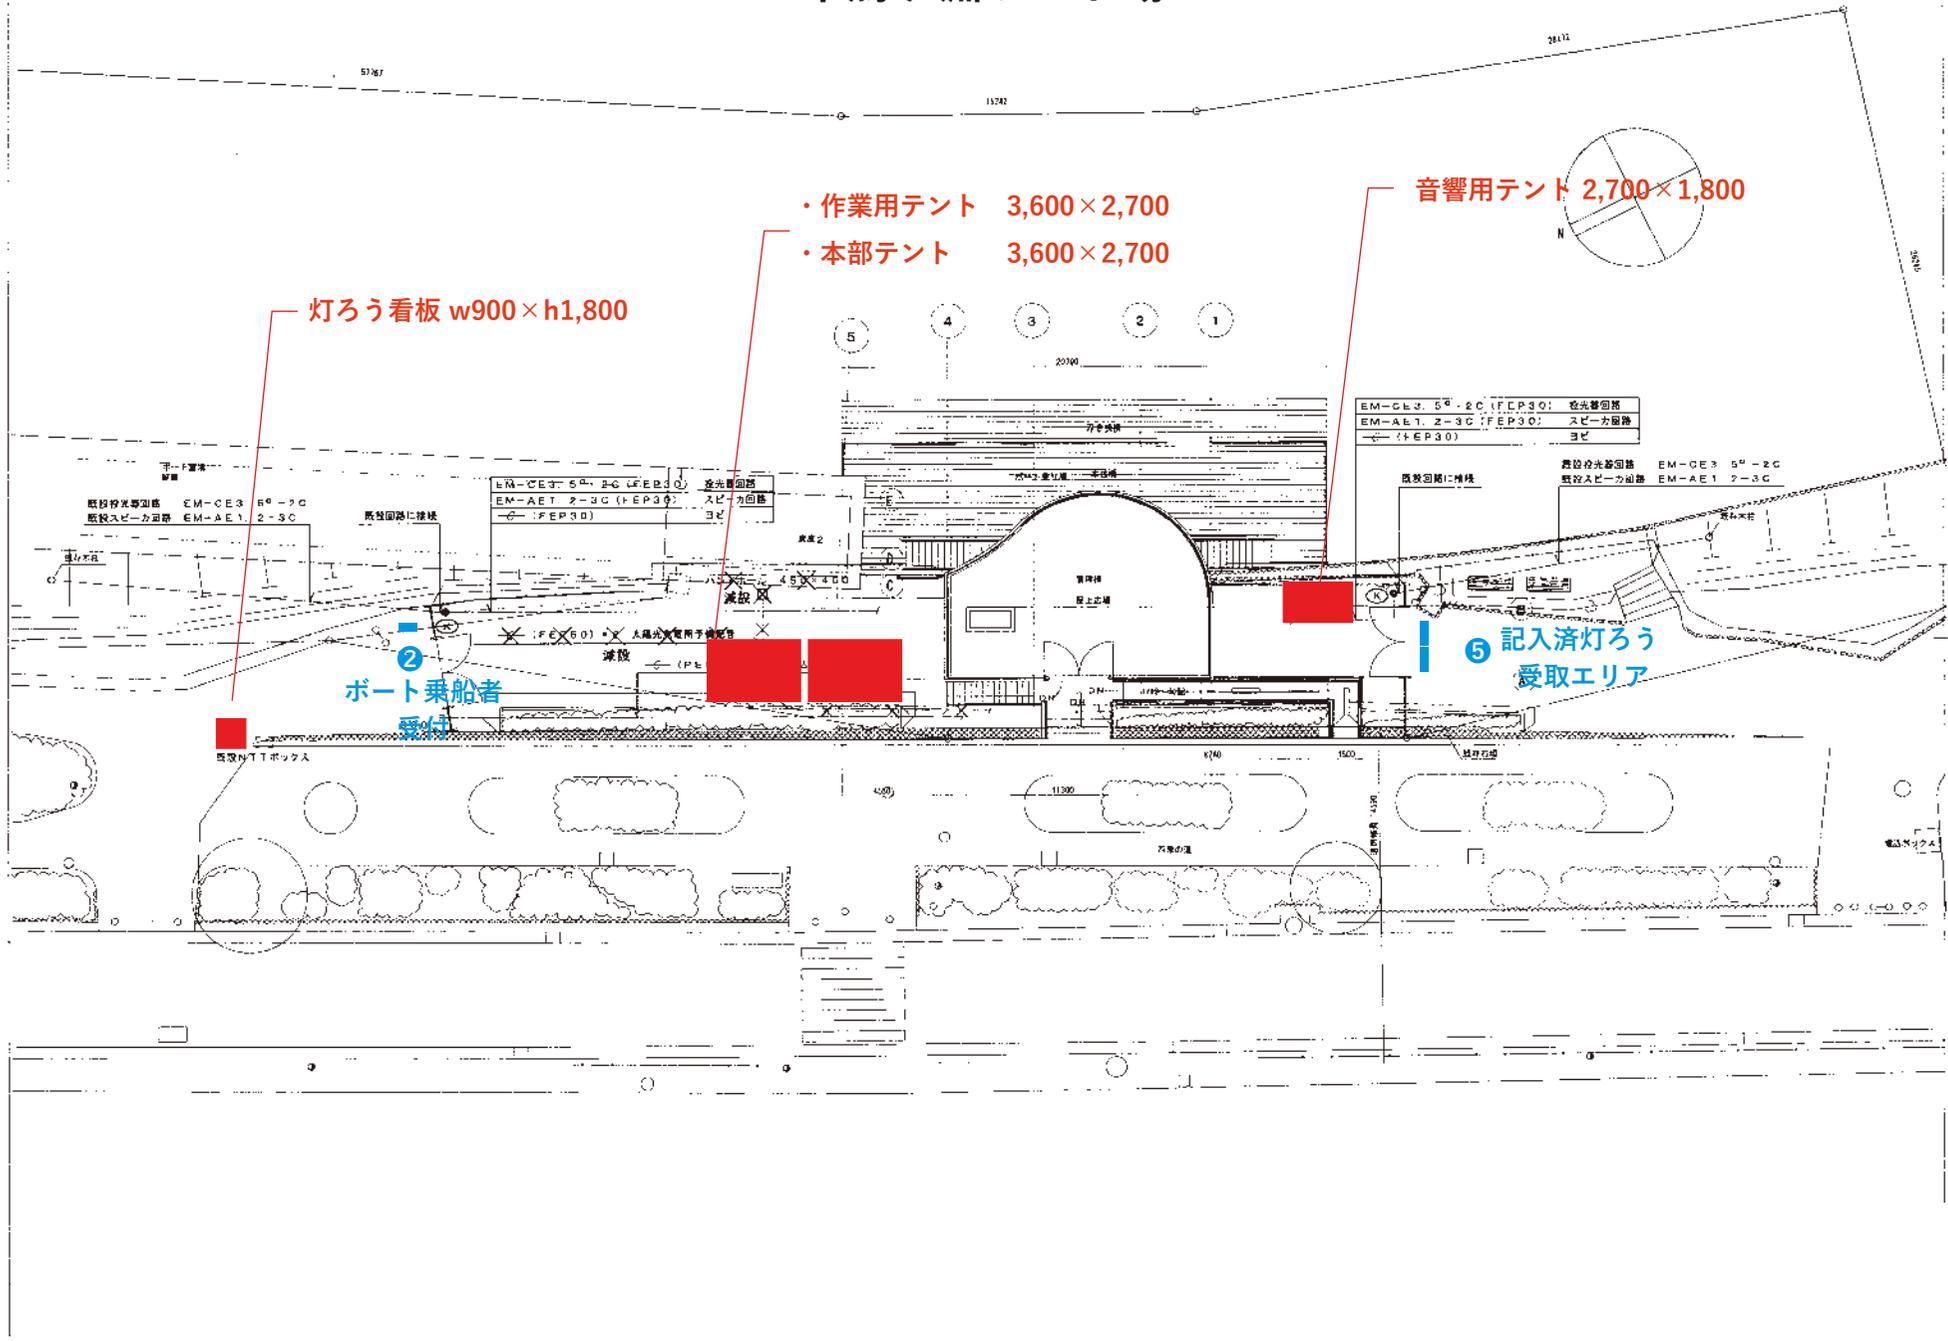

- ・作業用テント 3,600×2,700
- ・本部テント 3,600×2,700

音響用テント 2,700×1,800

灯ろう看板 w900×h1,800

② ポート乗船者
受付


⑤ 記入済灯ろう
受取エリア

EM-G-5.3 5 ^号 -2C (FEP30)	夜光壁面照
EM-AE1 2-3C (FEP30)	スピーカー周縁
EM-AE1 (FEP30)	ヨビ

EM-G-5.3 5 ^号 -2C	夜光壁面照
EM-AE1 2-3C	スピーカー周縁
EM-AE1 (FEP30)	ヨビ

EM-G-5.3 5 ^号 -2C	夜光壁面照
EM-AE1 2-3C	スピーカー周縁
EM-AE1 (FEP30)	ヨビ

EM-G-5.3 5 ^号 -2C (FEP30)	夜光壁面照
EM-AE1 2-3C (FEP30)	スピーカー周縁
EM-AE1 (FEP30)	ヨビ

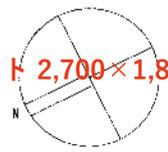

減設風

減設

管理棟
屋上設備

既設エレベーター

既設ATボックス

K740

1500

既存行橋

11200

石帯の道

電話ボックス

